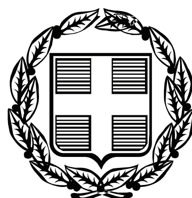


ΕΦΗΜΕΡΙΣ ΤΗΣ ΚΥΒΕΡΝΗΣΕΩΣ

ΤΗΣ ΕΛΛΗΝΙΚΗΣ ΔΗΜΟΚΡΑΤΙΑΣ

ΤΕΥΧΟΣ ΤΕΤΑΡΤΟ **Αρ. Φύλλου 90**

5 Μαρτίου 2008

ΠΕΡΙΕΧΟΜΕΝΑ

ΑΠΟΦΑΣΕΙΣ

ΑΠΟΦΑΣΕΙΣ

Αριθμ. 559 (1)

Κήρυξη δημοτικής δασικής έκτασης 2,390 στρεμμ. ως αναδασωτέας, στη θέση «Μολύβια» Δ.Δ. Μελιβοίας, Δήμου Μελιβοίας.

Ο ΓΕΝΙΚΟΣ ΓΡΑΜΜΑΤΕΑΣ
ΠΕΡΙΦΕΡΕΙΑΣ ΘΕΣΣΑΛΙΑΣ

Έχοντας υπόψη:

1. Τις διατάξεις του ν. 2503/1997 «περί διοικητικής αποκέντρωσης».

2. Την υπ' αριθμ. 5851/10.7.2007 (ΦΕΚ 1157/Β΄/2007) απόφαση Γενικού Γραμματέα Περιφέρειας Θεσσαλίας «περί εξουσιοδότησης των Προϊσταμένων της Περιφέρειας, των Δ/ντών Δασών των Νομών, των Δασαρχών κ.λπ. να υπογράφουν με εντολή του».

3. Τις διατάξεις των άρθρων 38 παρ. 1 και 41 παρ. 1 και 3 του ν. 998/1979 «περί προστασίας των δασών κλπ.».

4. Τις υπ' αριθμ.: α) 160417/1180/8.7.1980, και β) 182447/3049/24.9.1980 Δ/γές του Υπουργείου Γεωργίας σχετικές με την κήρυξη εκτάσεων ως αναδασωτέων.

5. Την υπ' αριθμ. 307/30.1.2008 αναφορά του Δασαρχείου Αγιάς, με την οποία προτείνεται η κήρυξη της δημοτικής δασικής έκτασης των 2,390 στρεμμάτων, που βρίσκεται στη θέση «Μολύβια» περιοχής Δ.Δ. Μελιβοίας, Δήμου Μελιβοίας, ως αναδασωτέας, αποφασίζουμε:

Κηρύσσουμε αναδασωτέα δημοτική δασική έκταση εμβαδού 2,390 στρεμμάτων, της οποίας η βλάστηση καταστράφηκε λόγω παράνομης εκχέρσωσης στη θέση «Μολύβια» περιοχής Δ.Δ. Μελιβοίας, Δήμου Μελιβοίας και η οποία ορίζεται:

ΑΝΑΤΟΛΙΚΑ: Δημοτικό δάσος Μελιβοίας (αειφύλλων πλατυφύλλων) και δρόμος Παλιουργιάς.

ΔΥΤΙΚΑ: Δημοτικό δάσος Μελιβοίας (αειφύλλων πλατυφύλλων).

ΒΟΡΕΙΑ: Δημοτικό δάσος Μελιβοίας (αειφύλλων πλατυφύλλων).

ΝΟΤΙΑ: Δημοτικό δάσος Μελιβοίας (αειφύλλων πλατυφύλλων).

Η ανωτέρω έκταση απεικονίζεται με τα στοιχεία 1, 2, 3, ... 18, 19, 1 στο διάγραμμα του Δασαρχείου Αγιάς, το οποίο αποτελεί αναπόσπαστο τμήμα της παρούσας.

Σκοποί της κήρυξης της ανωτέρω έκτασης ως αναδασωτέας, είναι η διατήρηση του δασικού χαρακτήρα αυτής, ο αποκλεισμός διάθεσής της για άλλη χρήση και η αποκατάσταση της καταστραφείσας δασικής βλάστησης. (Η έκταση πριν την εκχέρσωση αποτελούσε δάσος αειφύλλων - πλατυφύλλων.)

Η απόφαση αυτή να δημοσιευθεί στην Εφημερίδα της Κυβερνήσεως.

Λάρισα, 13 Φεβρουαρίου 2008

Με εντολή Γενικού Γραμματέα Περιφέρειας
Ο Προϊστάμενος Δ/νσης Δασών Ν. Λάρισας
ΓΕΩΡΓΙΟΣ ΠΑΡΑΣΧΟΣ

ΤΟΠΟΓΡΑΦΙΚΟ ΔΙΑΓΡΑΜΜΑ

Δημοτικής Δασικής Έκτασηςστη θέση ""Μολύβια"" Δ.Δ Μελιβοίας Δ.Μελιβοίας που εκχερσώθηκε παράνομα από την Σανίδας ΑΤΕΒΕ


Εμβαδόν=2389,61 τ.μ Έδαφος : Βραχώδες

Κλίση : 0%

Έκθεση :

Κλίμακα : 1:1000

ΕΘΝΙΚΟ ΤΥΠΟΓΡΑΦΕΙΟ
Για τεχνικούς λόγους στο σχεδιάγραμμα έγινε σμίκρυνση, κατά ποσοστό, 82%

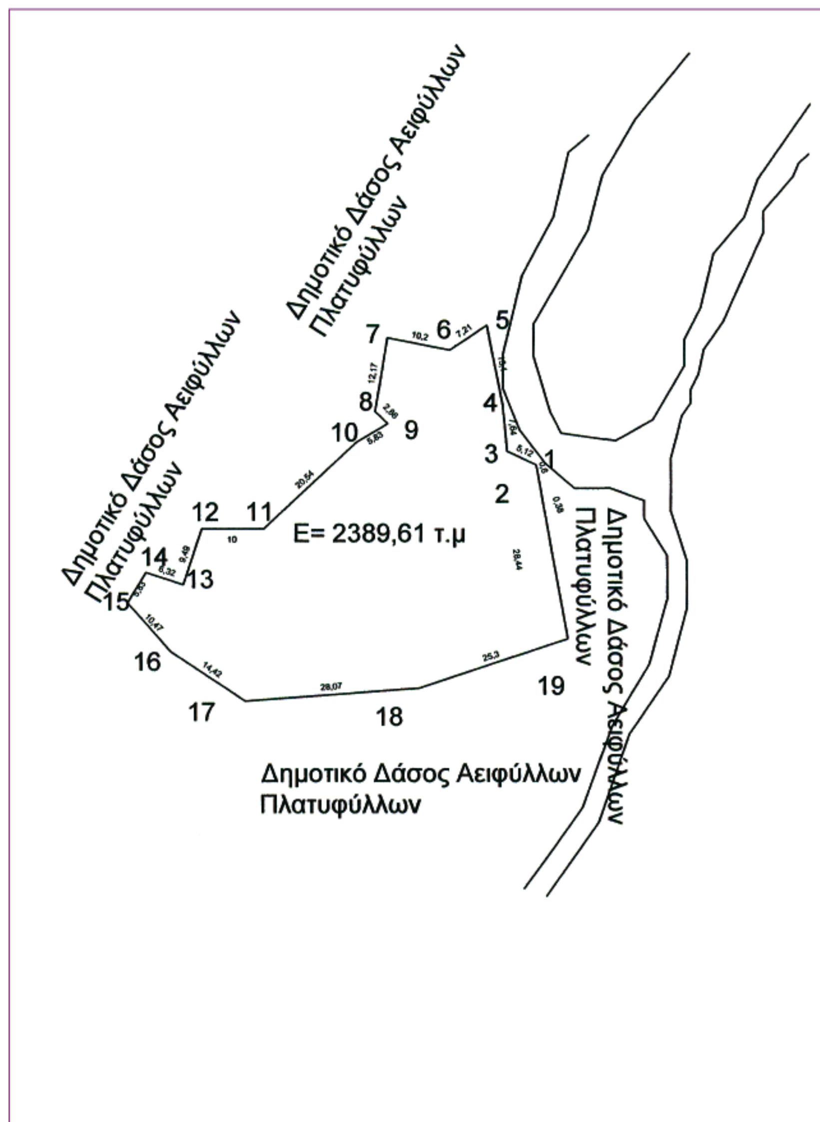

B

Συντεταγμένες Σημείων

α/α	χ	ψ
1	398875	4404829.0000
2	398874.8738	4404829.3629
3	398870.2366	4404831.5373
4	398869.5251	4404839.1476
5	398867	4404852
6	398861	4404848
7	398851	4404850
8	398849	4404838
9	398851	4404836
10	398846	4404833
11	398831	4404819
12	398821	4404819
13	398818	4404810
14	398812	4404812.
15	398809	4404807
16	398816	4404799
17	398828	4404791
18	398856	4404793
19	398880	4404801

Θέση εκχερσωθείσας έκτασης

Απόσπασμα χάρτη ΓΥΣ Κλίμακας 1:50000



Η Συντάκτης

Ταμουρίδου Σοφία
Δασοπόνος

ΘΕΩΡΗΘΗΚΕ
Αγιά / /2008
Ο Δασάρχης Αγιάς

Βασίλειος Κουκουτίμπας
Δασολόγος

ΘΕΩΡΗΘΗΚΕ
Λάρισα 13/12/2008
Ο Προϊστάμενος
της Δ/νσης Δασών
Ν.Λάρισας

Γεώργιος Παράσχος
Δασολόγος

Αριθμ. 2180 (2)

Επανακαθορισμός ορίων αιγιαλού, παραλίας στη θέση «Αγ. Πέτρος», νήσου Τήνου.

Ο ΓΕΝΙΚΟΣ ΓΡΑΜΜΑΤΕΑΣ ΠΕΡΙΦΕΡΕΙΑΣ
ΝΟΤΙΟΥ ΑΙΓΑΙΟΥ

Έχοντας υπόψη:

1. Τις διατάξεις του άρθρου 3,4,5 και 6 ν. 2971/2001 (ΦΕΚ 285/τ.Α/19.12.2001) « περί αιγιαλού και παραλίας».

2. Τις διατάξεις του άρθρου 1 του ν.δ. 439/1970 «περί συμπληρώσεως των διατάξεων περί αιγιαλού».

3. Τις διατάξεις του άρθρου 5 του ν. 3200/1955 «περί διοικητικής αποκέντρωσης», όπως αυτές τροποποιήθηκαν και ισχύουν σήμερα.

4. Τις διατάξεις του άρθρου 19 παραγρ. 5 ν. 2344/1995, του άρθρου 52 παρ. 6 ν. 2218/1994, του άρθρου 4 παρ. 7 του ν. 2240/1994, δυνάμει των οποίων αρμοδιότητες του Υπουργείου Οικονομικών που είχαν μεταβιβασθεί στους Νομάρχες, ανήκουν στον Περιφερειακό Δ/ντή, σε συνδυασμό με αυτές του άρθρου 14 παρ. 2 του ν. 2399/1996 με τις οποίες προβλέπεται η κατάργηση των θέσεων των Περ/κών Δ/ντών, οι αρμοδιότητες πλέον του οποίου περιήλθαν στο Γενικό Γραμματέα της Περιφέρειας και ασκούνται από τον αναπληρωτή Περ/κό Δ/ντή.

5. Τις διατάξεις του τετάρτου εδαφίου της παρ. 2 του άρθρου 1 και της παρ. 6 του ιδίου άρθρου του ν. 2503/1997 «Διοίκηση, οργάνωση, στελέχωση της Περιφέρειας, ρύθμιση θεμάτων για την Τοπική Αυτοδιοίκηση και άλλες διατάξεις» (ΦΕΚ 107/Α), σύμφωνα με τις οποίες οι Περιφερειακές Υπηρεσίες του Υπουργείου Οικονομικών, που συγκροτούσαν την Περιφερειακή Διοίκηση του Νομού ή της Νομαρχίας, δεν υπήχθησαν στην ενιαία οργανική μονάδα της Περιφέρειας, ούτε καταργήθηκαν αλλά αποτελούν από 1.9.1997, Υπηρεσίες του Υπουργείου Οικονομικών.

6. Το υπ' αριθμ. 28979/31.7.1997 έγγραφο της Δ/νσης Διοίκησης του Υπουργείου Εσωτερικών, Δημ. Διοίκησης και Αποκέντρωσης, σύμφωνα με το οποίο οι αρμοδιότητες του Γενικού Γραμματέα της Περιφέρειας σε θέματα Υπηρεσιών του Υπουργείου Οικονομικών, μεταφέρονται από 1.9.1997 στον Υπουργό Οικονομικών.

7. Την υπ' αριθμ. 42361/Υ252/28.9.2008 (ΦΕΚ 1948/τ.Β΄) κοινή απόφαση του Πρωθυπουργού και του Υπουργού Οικονομίας και Οικονομικών, οι οποίες αφορούν αρμοδιότητες, που μεταβιβάζονται κατά των ανωτέρω, στους Υφυπουργούς Οικονομίας και Οικονομικών.

8. Τον ν. 3220/2004, «Μέτρα αναπτυξιακής και κοινωνικής πολιτικής - αντικειμενοποίηση του φορολογικού ελέγχου κ.α διατάξεις (ΦΕΚ 15/Α/28.1.2004).

9. Την υπ' αριθμ. 1030067/296/Α006/7.4.2004, εγκύκλιο, της Δ/νσης Οργάνωσης του Υπουργείου Οικονομίας και Οικονομικών.

10. Την από 16.7.2007 έκθεση της επιτροπής επανακαθορισμού των ορίων αιγιαλού, παραλίας, στην περιοχή «Αγ. Πέτρος», νήσου Τήνου και το από Μάρτιο του 2007 κτηματολογικό, υψομετρικό, τοπογραφικό διάγραμμα, κλίμακας 1:500, το οποίο συντάχθηκε από τον Αγρονόμο Τοπογράφο Μηχανικό Χρήστο Αθανασόπουλο, σε μία πινακίδα, ελέγχθηκε για την ακρίβεια της αποτύπωσης στις 16.7.2007 από τον Θεόδωρο Κιουπίδη, Τεχνολόγο Τοπογράφο Μηχανικό της Κτηματικής Υπηρεσίας Ν. Κυκλάδων και θεωρήθηκε την ίδια ημερομηνία, από τον Στέλιο Σεζένια, Προϊστάμενο της Κτηματικής Υπηρεσίας Ν. Κυκλάδων.

11. Το υπ' αριθμ. 544.5/938/07/19.10.2007 έγγραφο του Γενικού Επιτελείου Ναυτικού, αποφασίζουμε:

Επικυρώνουμε την από 16.7.2007 έκθεσή της κατά το άρθρο 3 του ν. 2971/2001 αρμόδιας επιτροπής για τον επανακαθορισμό των ορίων αιγιαλού και παραλίας στη θέση «Αγ. Πέτρος», νήσου Τήνου καθώς επίσης και το από Μάρτιο του 2007 κτηματολογικό, υψομετρικό τοπογραφικό διάγραμμα, κλίμακας 1:500, το οποίο συντάχθηκε από τον Αγρονόμο Τοπογράφο Μηχανικό Χρήστο Αθανασόπουλο, σε μία πινακίδα, ελέγχθηκε ως προς την ακρίβεια της αποτύπωσης στις 16.7.2007, από το Θεόδωρο Κιουπίδη, Τεχνολόγο Τοπογράφο Μηχανικό της Κτηματικής Υπηρεσίας Ν. Κυκλάδων και θεωρήθηκε την ίδια ημερομηνία από το Στέλιο Σεζένια, προϊστάμενο της Κτηματικής Υπηρεσίας Ν. Κυκλάδων.

Στο τοπογραφικό αυτό διάγραμμα επανακαθορίστηκε

α) η οριογραμμή του αιγιαλού με κόκκινη συνεχή πολυγωνική γραμμή από τη κορυφή Α10, Α10.1, Α11.1, Α12.1, Α13.1, Α14.1, Α14 και Α15, Α16.1, Α17.

β) η οριογραμμή της παραλίας με κίτρινη συνεχή πολυγωνική γραμμή από τη κορυφή Π10, Π10.1, Π11.1, Π12.1, Π13.1, Π14.1, Π14 και Π15, Π16.1,Π17.

Η απόφαση αυτή με την έκθεση της επιτροπής και το τοπογραφικό διάγραμμα να δημοσιευθούν στην Εφημερίδα της Κυβερνήσεως.

Ερμούπολη, 4 Φεβρουαρίου 2008

Ο Γενικός Γραμματέας Περιφέρειας
ΧΑΡΑΛΑΜΠΟΣ ΚΟΚΚΙΝΟΣ

ΕΚΘΕΣΗ
ΕΠΙΤΡΟΠΗΣ ΚΑΘΟΡΙΣΜΟΥ ΤΩΝ ΟΡΙΩΝ
ΤΟΥ ΑΙΓΙΑΛΟΥ (ΑΡΘΡΟ 3 ν. 2971/19.12.2001)

Για τον επανακαθορισμό των ορίων του αιγιαλού και παραλίας στη θέση «Αγ. Πέτρος», νήσου Τήνου. Στην Τήνο, σήμερα 16.7.2007, οι υπογεγραμμένοι:

1. ΣΤΕΛΙΟΣ ΣΕΖΕΝΙΑΣ, προϊστάμενος της Κτηματικής Υπηρεσίας του Νομού Κυκλάδων, ως πρόεδρος,

2. ΘΕΟΔΩΡΟΣ ΚΙΟΥΠΙΔΗΣ, Τεχνολόγος Τοπογράφος Μηχανικός, της Κτηματικής Υπηρεσίας Ν. Κυκλάδων, ως μέλος,

3. ΚΟΣΜΑΣ ΣΑΝΤΑΜΟΥΡΗΣ, Λιμενάρχης Τήνου, ως μέλος,

Γραμματέας της επιτροπής είναι η Αγγελική Ψιλλοπούλου, υπάλληλος της Κτηματικής Υπηρεσίας Ν. Κυκλάδων.

Τα μέλη της Επιτροπής:

4. Διευθυντής της Διεύθυνσης Πολεοδομίας Νομαρχιακής Αυτοδιοίκησης Ν. Κυκλάδων και

5. Διευθυντής Χωροταξίας και Περιβάλλοντος της Γενικής Γραμματείας Περιφέρειας Ν. Κυκλάδων αν και προσκλήθηκαν με τηλεφωνική πρόσκληση του προέδρου, δεν παρευρέθησαν αποτελούντες την επιτροπή καθορισμού των ορίων του αιγιαλού δυνάμει του άρθρου 3 του ν. 2971/19.12.2001, μεταβήκαμε επί τόπου στην προαναφερθείσα περιοχή και

Λαβόντες υπ' όψη

1. Την από 31.1.2006 αίτηση επανακαθορισμού του Ιακώβου Δελατόλα των ορίων του αιγιαλού στην εν λόγω θέση.

2. Το τοπογραφικό, υψομετρικό και κτηματολογικό διάγραμμα, εξαρτημένο από το κρατικό δίκτυο (ΕΓΣΑ), το οποίο συντάχθηκε τον Μάρτιο 2007, από τον Χρήστο Αθανασόπουλο, Αγρονόμο Τοπογράφο Μηχανικό σε μία πινακίδα σε κλίμακα 1:500, ελέγχθηκε επιτόπου, για την Κιουπίδη, Τεχνολόγο Τοπογράφο Μηχανικό της Κτηματικής Υπηρεσίας Ν. Κυκλάδων και θεωρήθηκε την ίδια ημερομηνία από τον Στέλιο Σεζένια, προϊστάμενο της Κτηματικής Υπηρεσίας Ν. Κυκλάδων.

1. Τις διατάξεις του ν. 2971/2001 «Αιγιαλός, παραλία και άλλες διατάξεις», όπως αυτός ισχύει, και τον ν. 1337/1983 καθώς και την προς αυτόν σχετική Δικαστηριακή και Διοικητική Νομολογία.

2. Την από την επιτόπια μετάβαση σχηματισθείσα αντίληψη περί του πλάτους της βρεχόμενης ζώνης της ξηράς καθώς και τα στοιχεία που προβλέπονται από το άρθρο 9 του ν. 2971/2001 και ειδικότερα:

Α) Την γεωμορφολογία του εδάφους για την οποία αναλυτικά αναφέρεται ότι:

1) Πρόκειται για ακτή με ενδιάμεσα βραχώδη έξαρση μπροστά από την εκκλησία του Αγίου Πέτρου.

2) Της ακτής συνέχονται εκτάσεις ορεινές ημιβραχώδεις.

3) Η βλάστηση της περιοχής είναι φυσική (σχοίνα κ.λ.π.) με σποραδικά δένδρα.

4) Η ακτή προσβάλλεται από ανέμους Ν. και Ν.Δ διευθύνσεων, βρίσκεται στο μοιχό κόλπου πέρα από τον οποίο το ανάπτυγμα πελάγους είναι μεγάλο.

5) Η μορφολογία του πυθμένα είναι μικτή, με μικρές κλίσεις και βάθη.

6) Εκτός από ξερολιθιές δεν υπάρχουν τεχνικά έργα εντός αιγιαλού.

7) Η εδαφική ζώνη μεταξύ αιγιαλού και μέχρι βάθους 100 μέτρων μέσα από τον αιγιαλό είναι εκτός σχεδίου και χωροθετείται ως ζώνη (2.3α.7)8 σύμφωνα με το από 13.2.2003 διάταγμα καθορισμού ζώνης οικιστικού ελέγχου (ΦΕΚ160Δ/27.2.2003) δηλαδή ως περιοχή κολύμβησης και αναψυχής επιτρέπεται δε μόνον η έκδοση οικοδομικών αδειών για αναψυκτήρια. Η συνεχόμενη περιοχή είναι επίσης εκτός σχεδίου.

8) Δεν υπάρχουν καταγεγραμμένα δημόσια κτήματα στην περιοχή.

9) Δεν υφίσταται κτηματολόγιο.

10) Δεν υπάρχει ευπαθές οικοσύστημα (ζώνη natura) στην περιοχή: αποφασίζουμε:


1. Επανακαθορίζουμε επί του ανωτέρω τοπογραφικού διαγράμματος:

α) Την οριογραμμή του αιγιαλού με κόκκινη συνεχή πολυγωνική γραμμή από τη κορυφή Α10, Α10.1, Α11.1, Α12.1, Α13.1, Α14.1, Α14 και Α15, Α16.1, Α17.

β) Την οριογραμμή της παραλίας με κίτρινη συνεχή πολυγωνική γραμμή από τη κορυφή Π10, Π10.1, Π11.1, Π12.1, Π13.1, Π14.1, Π14 και Π15, Π16.1, Π17.

Η Επιτροπή

ΣΤΕΛΙΟΣ ΣΕΖΕΝΙΑΣ, ΘΕΟΔΩΡΟΣ ΚΙΟΥΠΙΔΗΣ,
ΚΟΣΜΑΣ ΣΑΝΤΑΜΟΥΡΗΣ

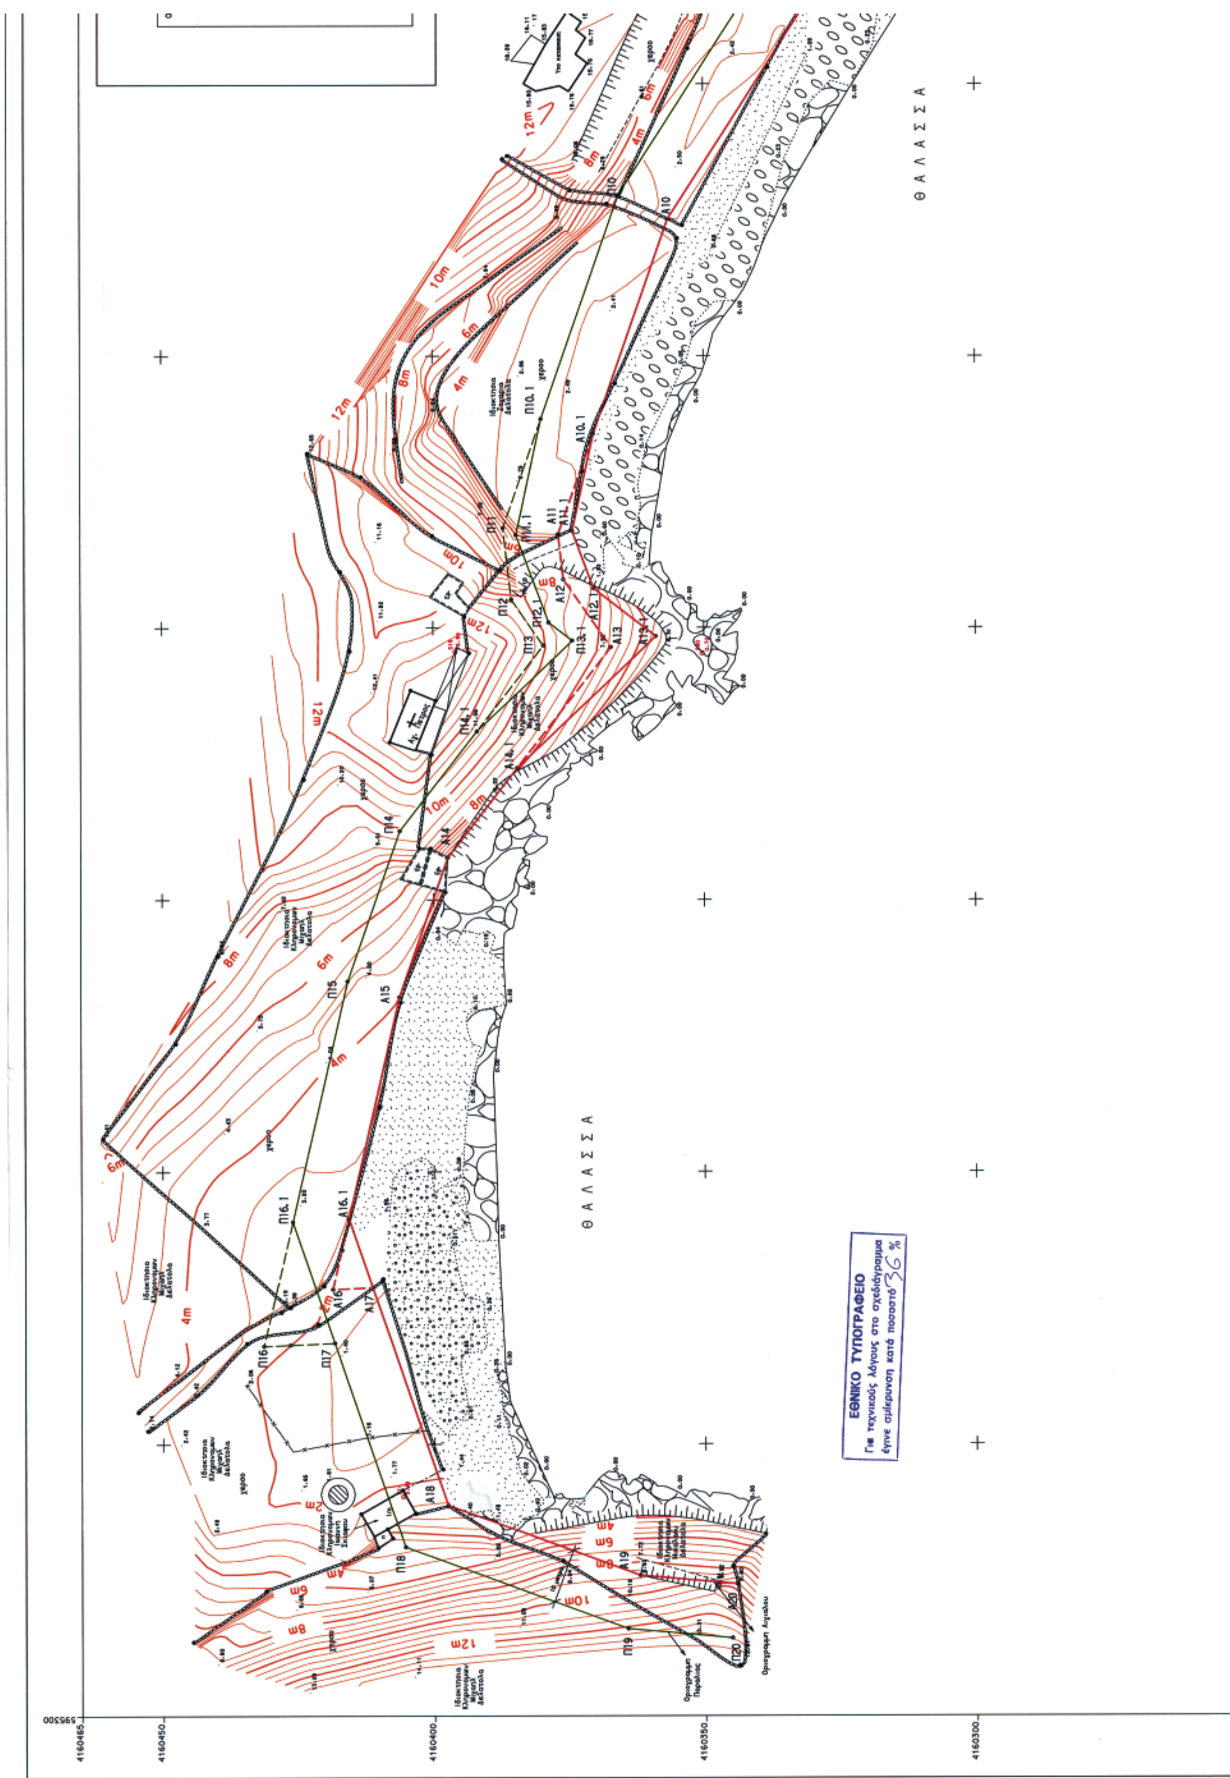
ΘΑΛΑΣΣΑ
ΘΑΛΑΣΣΑ
ΕΘΝΙΚΟ ΤΥΠΟΓΡΑΦΕΙΟ
Για τεχνικούς λόγους στο σχεδιάγραμμα έγινε σμίκρυνση κατά ποσοστό 36 %
4160465
4160450
4160400
4160350
4160300

ΕΞΑΣΦΑΛΙΣΕΙΣ ΣΤΑΣΕΩΝ S14, S15, S16, S17

Ονομασια πολυγωνικου σημειου S 14

E1 απο γωνια κτιριου 3.80μ
E2 απο γωνια κτιριου 8.95μ
E3 απο γωνια κτιριου 1.58μ

Ονομασια πολυγωνικου σημειου S 15

E1 απο γωνια κτιριου 1.14μ
E2 απο γωνια κτιριου 2.48μ
E3 απο γωνια κτιριου 10.87μ

Ονομασια πολυγωνικου σημειου S 16

ΔΕΝ ΕΞΑΣΦΑΛΙΖΕΤΑΙ

Ονομασια πολυγωνικου σημειου S 17

E1 απο γωνια κτιριου 2.95μ
E2 απο γωνια κτιριου 4.79μ
E3 απο γωνια κτιριου 5.88μ

ΑΠΟΣΠΑΣΜΑ ΧΑΡΤΗ ΓΥΣ 1:50.000

Ονομασια Φυλλου : ΤΗΝΟΣ   Φ= 37° 45΄   λ= 1° 15΄

ΠΙΝΑΚΑΣ ΣΥΝΤΕΤΑΓΜΕΝΩΝ ΠΟΛΥΓΩΝΟΜΕΤΡΙΚΩΝ ΣΗΜΕΙΩΝ ΠΟΥ ΧΡΗΣΙΜΟΠΟΙΗΘΗΚΑΝ ΓΙΑ ΤΗΝ ΑΠΟΤΥΠΩΣΗ

ΕΞΑΡΤΗΣΗ ΑΠΟ ΤΟ ΚΡΑΤΙΚΟ ΔΙΚΤΥΟ ΓΥΣ / ΠΡΟΒΟΛΙΚΟ ΣΥΣΤΗΜΑ ΕΓΣΑ 87


α/α	X	Y	H	α/α	X	Y	H
S14	595340.35	4160405.80	5.487				
S15	595495.61	4160395.94	16.944				
S16	595721.22	4160107.35	8.011				
S17	595743.26	4160234.98	8.853				
S90	595495.33	4160350.32	0.704				

Οι εξασφαλίσεις των Στάσεων απεικονίζονται στην πινακίδα.
Με μόνιμες σημάνσεις κατασκευάστηκαν οι Στάσεις S14, S15, S16, S17

ΠΙΝΑΚΑΣ ΣΥΝΤΕΤΑΓΜΕΝΩΝ ΟΡΙΩΝ ΑΙΓΙΑΛΟΥ & ΠΑΡΑΛΙΑΣ

ΕΞΑΡΤΗΣΗ ΑΠΟ ΤΟ ΚΡΑΤΙΚΟ ΔΙΚΤΥΟ ΓΥΣ / ΠΡΟΒΟΛΙΚΟ ΣΥΣΤΗΜΑ ΕΓΣΑ 87

Σημεια Αιγιαλου	X	Y	ΠΑΡΑΤΗΡΗΣΕΙΣ	Σημεια Παραλιας	X	Y	ΠΑΡΑΤΗΡΗΣΕΙΣ
A1	595714.48	4160104.66		Π1	595720.05	4160096.35	
A2	595747.20	4160126.60		Π2	595757.64	4160121.56	
A3	595744.51	4160159.75		Π3	595754.39	4160161.62	
A4	595734.54	4160192.90		Π4	595743.57	4160197.61	
A5	595711.05	4160222.54		Π5	595719.39	4160228.12	
A6	595693.31	4160254.29		Π6	595701.53	4160260.08	
A7	595671.31	4160279.53		Π7	595679.06	4160285.86	
A8	595652.94	4160303.56		Π8	595660.03	4160310.75	
A9	595623.48	4160325.40		Π9	595629.17	4160333.63	
A10.1	595535.76	4160370.34	Επανακαθορισθεν οριο	Π10.1	595538.48	4160379.99	Επανακαθορισθεν οριο
A11.1	595517.77	4160374.25		Π11.1	595517.02	4160384.65	
A12.1	595507.14	4160370.27		Π12.1	595500.94	4160378.63	

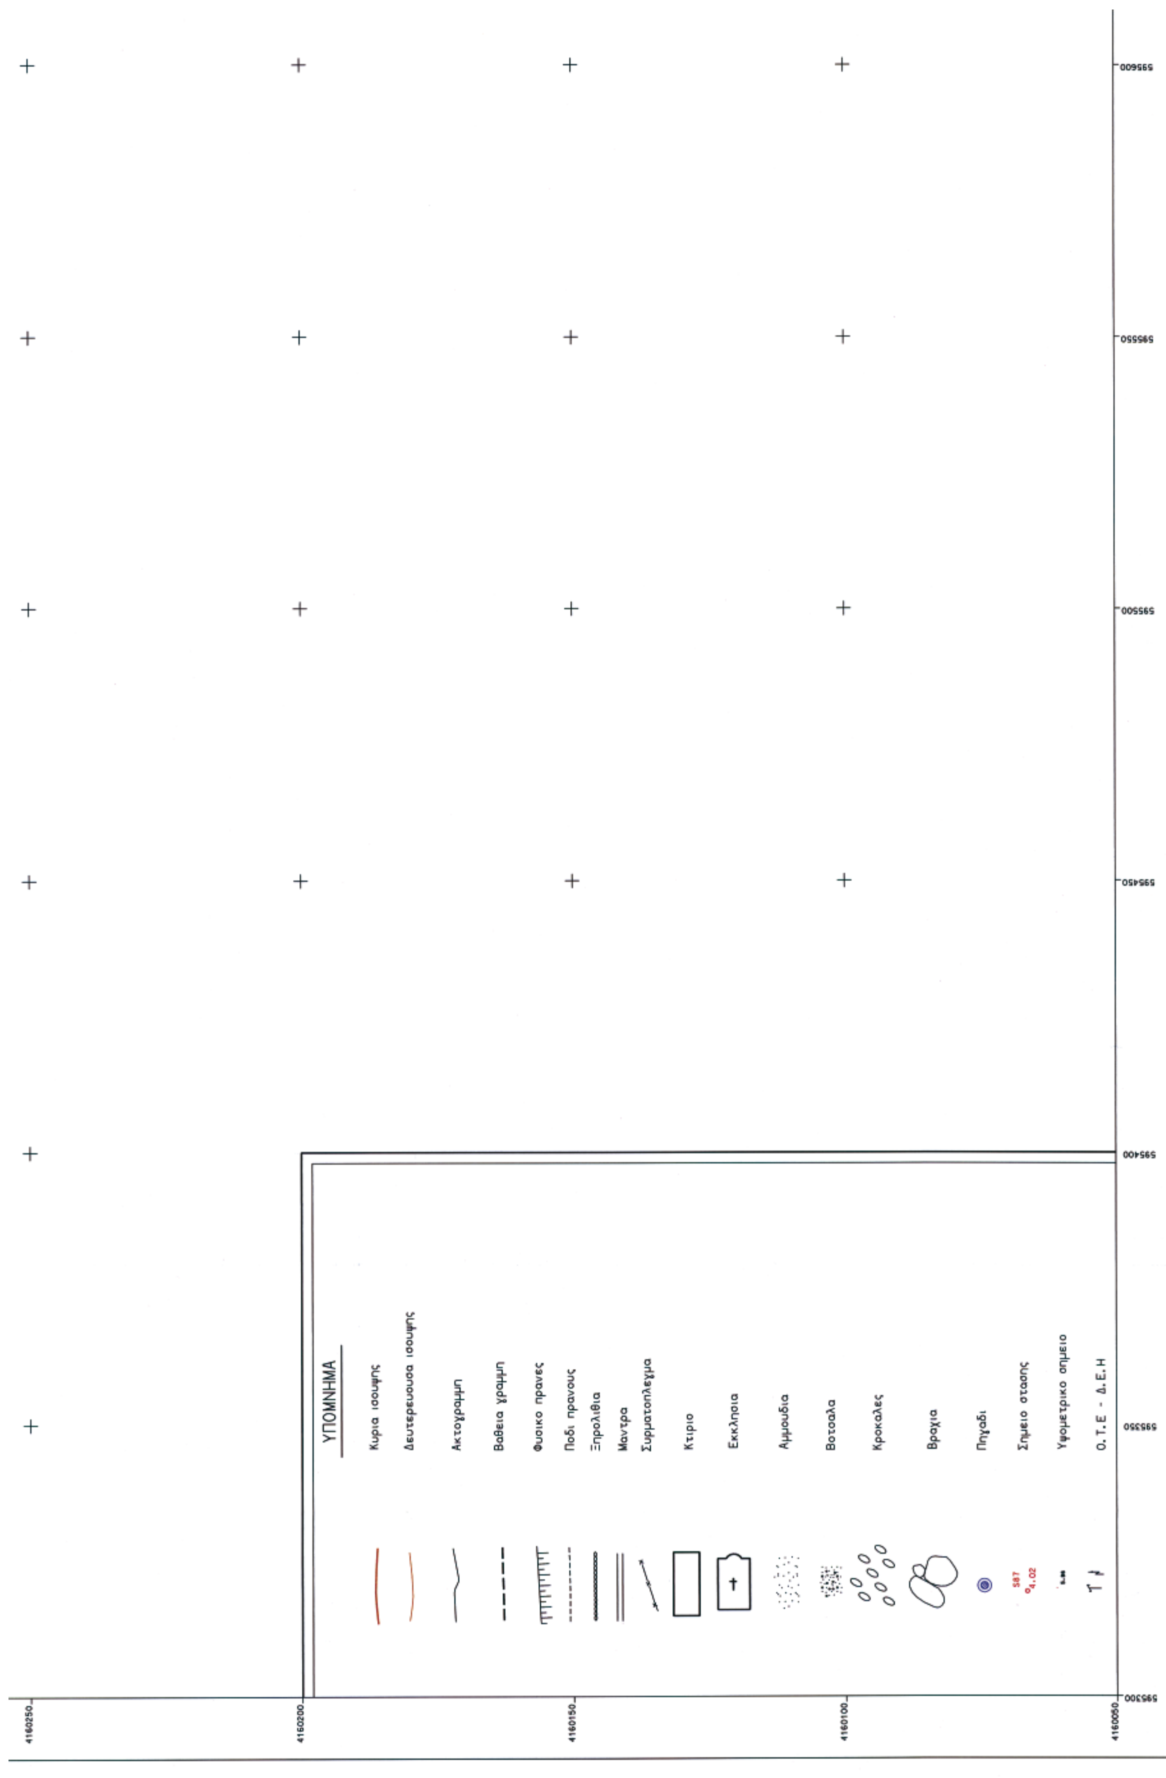
595600
595550
595500
595450
595400
595350
595300
4160250
4160200
4160150
4160100
4160050
ΥΠΟΜΝΗΜΑ
Κυρια ισουψης
Δευτερευουσα ισουψης
Ακτογραμμη
Βαθεια γραμμη
Φυσικο πρανες
Ποδι πρανους
Ξηρολιθια
Μαντρα
Συρματοπλεγμα
Κτιριο
Εκκλησια
Αμμουδια
Βοτσαλα
Κροκαλες
Βραχια
Πηγαδι
Σημειο στασης
Υψομετρικο σημειο
Ο.Τ.Ε - Δ.Ε.Η
587
4.02

Α13.1	595498.41	4160358.86	Π13.1	595497.62	4160374.28
Α14.1	595474.23	4160384.50	Π14.1	595480.99	4160391.91
Α15	595432.19	4160406.32	Π15	595435.08	4160415.90
Α16.1	595391.40	4160415.75	Π16.1	595390.83	4160426.14
Α17	595378.78	4160411.38	Π17	595368.48	4160418.40
Α18	595338.74	4160397.52	Π18	595330.99	4160405.42
Α19	595325.72	4160362.13	Π19	595315.88	4160364.34
Α20	595324.12	4160344.24	Π20	595314.16	4160345.13

ΤΟΠΟΓΡΑΦΙΚΟ ΔΙΑΓΡΑΜΜΑ
ΕΠΑΝΑΚΑΘΟΡΙΣΜΟΥ ΟΡΙΩΝ ΑΙΓΙΑΛΟΥ & ΠΑΡΑΛΙΑΣ
ΣΤΟΝ ΟΡΜΟ ΑΓΙΟΥ ΠΕΤΡΟΥ ΣΤΗ ΝΗΣΟ ΤΗΝΟ

ΚΛΙΜΑΚΑ 1:500

ΚΥΡΙΟΣ ΕΡΓΟΥ ΕΝΔΙΑΦΕΡΟΜΕΝΟΣ
ΔΗΜΟΣ ΕΞΩΜΒΟΥΡΓΟΥ ΤΗΝΟΥ

ΑΝΑΔΟΧΟΣ:
Ι. ΑΛΑΒΑΝΟΣ - Χ. ΑΘΑΝΑΣΟΠΟΥΛΟΣ Ε.Ε.

ΣΥΝΤΑΧΘΗΚΕ
ΗΜ/ΝΙΑ ΜΑΡΤΙΟΣ 2007
Ο Συντάξας
Χ. ΑΘΑΝΑΣΟΠΟΥΛΟΣ
Τοπογράφος Μηχανικός

ΕΛΕΧΘΗΚΕ επι τοπου για την ακριβεια της αποτυπωσης:
ΗΜ/ΝΙΑ 16/7/2007
Ο Μηχανικός
Θ. ΚΙΟΥΠΙΔΗΣ
Τοπογραφος Μηχ/κος Τ.Ε.

ΘΕΩΡΗΘΗΚΕ
ΗΜ/ΝΙΑ 16/7/2007
ΣΤ. ΣΕΖΕΝΙΑΣ
Προισταμενος
Κτημ/κης Υπ/σιας Κυκλαδων

Διανομη Πινακιδων
ΠΙΝΑΚΙΔΑ 1/1

ΤΡΙΓΩΝΟΜΕΤΡΙΚΗ ΕΞΑΡΤΗΣΗ : ΕΓΣΑ 87
ΜΕΘΟΔΟΣ ΑΠΟΤΥΠΩΣΗΣ : ΕΠΙΓΕΙΑ
ΥΨΟΜΕΤΡΙΚΗ ΑΦΕΤΗΡΙΑ : ΓΥΣ
ΙΣΟΔΙΑΣΤΑΣΗ : 0.50μ
ΚΛΙΜΑΚΑ : 1:500

ΕΠΑΝΑΚΑΘΟΡΙΣΜΟΣ ΟΡΙΩΝ ΑΙΓΙΑΛΟΥ και ΠΑΡΑΛΙΑΣ
ΥΠΟΜΝΗΜΑ ΕΠΙΤΡΟΠΗΣ (ΑΡΘΡΟΥ 3 Ν 2971/01)

Το παρον τοπογραφικο διαγραμμα συνοδευει την απο 16/07/2007 εκθεση της Επιτροπης του αρθρου 3 του Ν. 2971/01 για τον επανακαθορισμο των οριων του αιγιαλου και της παραλιας
1. Στο παρον διαγραμμα απεικονιζεται:
Α. Νοτιως της εκκλησιας του Αγ. Πετρου
α1) Με κοκκινη διακεκομμενη γραμμη η καταργουμενη γραμμη αιγιαλου Α10.1-Α11-Α12-Α13-Α14.1
α2) Με κοκκινη συνεχη γραμμη η επανακαθορισθεισα γραμμη αιγιαλου Α10.1-Α11.1-Α12.1-Α13.1-Α14.1
α3) Με κιτρινη διακεκομμενη γραμμη η καταργουμενη γραμμη παραλιας Π10.1-Π11-Π12-Π13-Π14.1
α4) Με κιτρινη συνεχη γραμμη η επανακαθορισθεισα γραμμη παραλιας Π10.1-Π11.1-Π12.1-Π13.1-Π14.1
Β. Στο δυτικο τμημα του Ορμου
β1) Με κοκκινη διακεκομμενη γραμμη η καταργουμενη γραμμη αιγιαλου Α16.1-Α16-Α17
β2) Με κοκκινη συνεχη γραμμη η επανακαθορισθεισα γραμμη αιγιαλου Α16.1-Α17
β3) Με κιτρινη διακεκομμενη γραμμη η καταργουμενη γραμμη παραλιας Π16.1-Π16-Π17
β4) Με κιτρινη συνεχη γραμμη η επανακαθορισθεισα γραμμη παραλιας Π16.1-Π17
2. Τα ορια των γραμμων αιγιαλου και παραλιας οριζονται δια των συντεταγμενων που αναγραφονται στο ΠΙΝΑΚΑ ΣΥΝΤ/ΝΩΝ ΟΡΙΩΝ.
3. Αποφαινεται οτι δεν υπαρχει παλαιος αιγιαλος.
4. Καθοριζεται ζωνη παραλιας 10 μετρων για εξυπηρετηση των σκοπων του αθρου 1 Ν. 2971/2001.
5. Στην ζωνη παραλιας υπαρχουν και δεν εξαιρουνται κτισματα.

ΣΗΜΕΙΩΣΗ :

Η ΕΠΙΤΡΟΠΗ

Ο ΠΡΟΕΔΡΟΣ
Στυλιανος Σεζενιας
ΠΡΟΙΣΤΑΜΕΝΟΣ ΚΤΗΜΑΤΙΚΗΣ ΥΠ. ΚΥΚΛΑΔΩΝ

ΤΑ ΜΕΛΗ
1. Θεοδωρος Κιουπιδης
Τοπ. Μηχ. Τ.Ε.
2. Κοσμας Σανταμουρης
Λιμεναρχης

ΑΚΡΙΒΕΣ ΑΝΤΙΓΡΑΦΟ

ΘΑΛΑΣΣΑ

